

COMUNE DI EMPOLI

PIANO REGOLATORE GENERALE
PIANO STRUTTURALE

INDAGINE GEOLOGICA

VALUTAZIONE DEL RISCHIO IDRAULICO DEL F.ELSA

SEZIONE I

TAV. 31
ALLEGATO A:
9698-1198-TRC-RAP

SCALA
Orig. 1 : 2.000
Vert. 1 : 200

DATA
Maggio 1998

DISEGNO N.
88/98

ARCHIVIO N.



STUDIO TECNICO ASSOCIATO 2G

di S. MONTI e R. GALGANI - GEOMETRI
50059 CERTALDO (FI)
Via MATTEOTTI, 229A
Tel. 0571 - 652430

RILIEVO PIANOALTIMETRICO DELL'ALVEO DEL FIUME ELSA IN:
- fraz. Isola - bocca d'Arno
- Ponte a Elsa
- loc. M. lin Nuovo
- fraz. Fontanella

committente
GETAS s.r.l.

relatori:
geom. Roberto Galgani
geom. Sandro Monti


oggetto
PLANIMETRIA - SEZIONE
Fraz. Isola - bocca d'Arno

tavola

scala
1/2000 - 1/200

data
10/02/1998

archivio

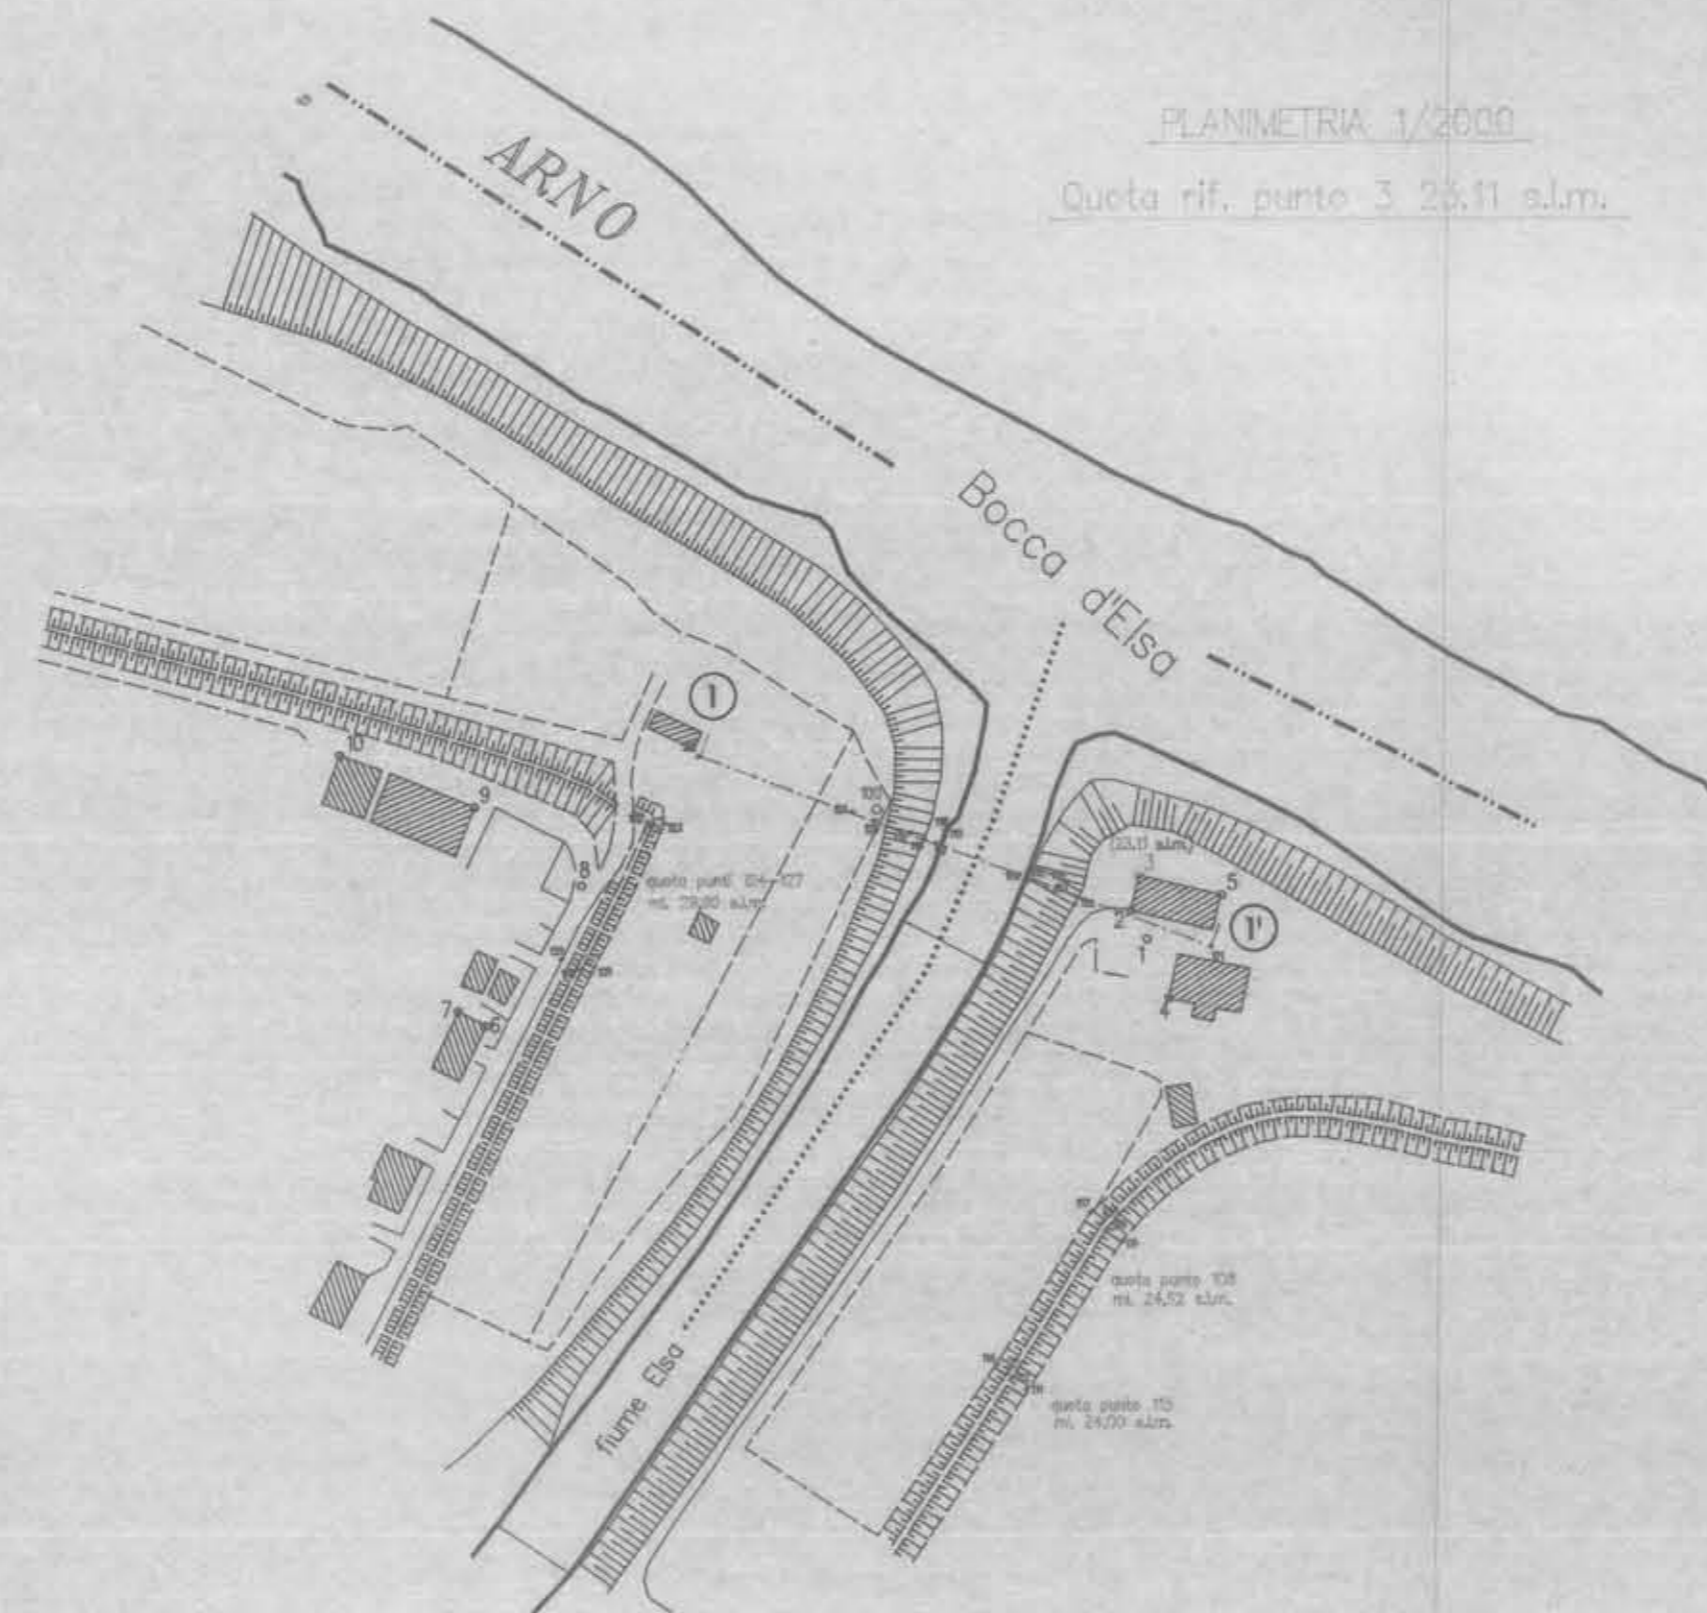

1

